



I. PRZEKRÓJ I-I I.

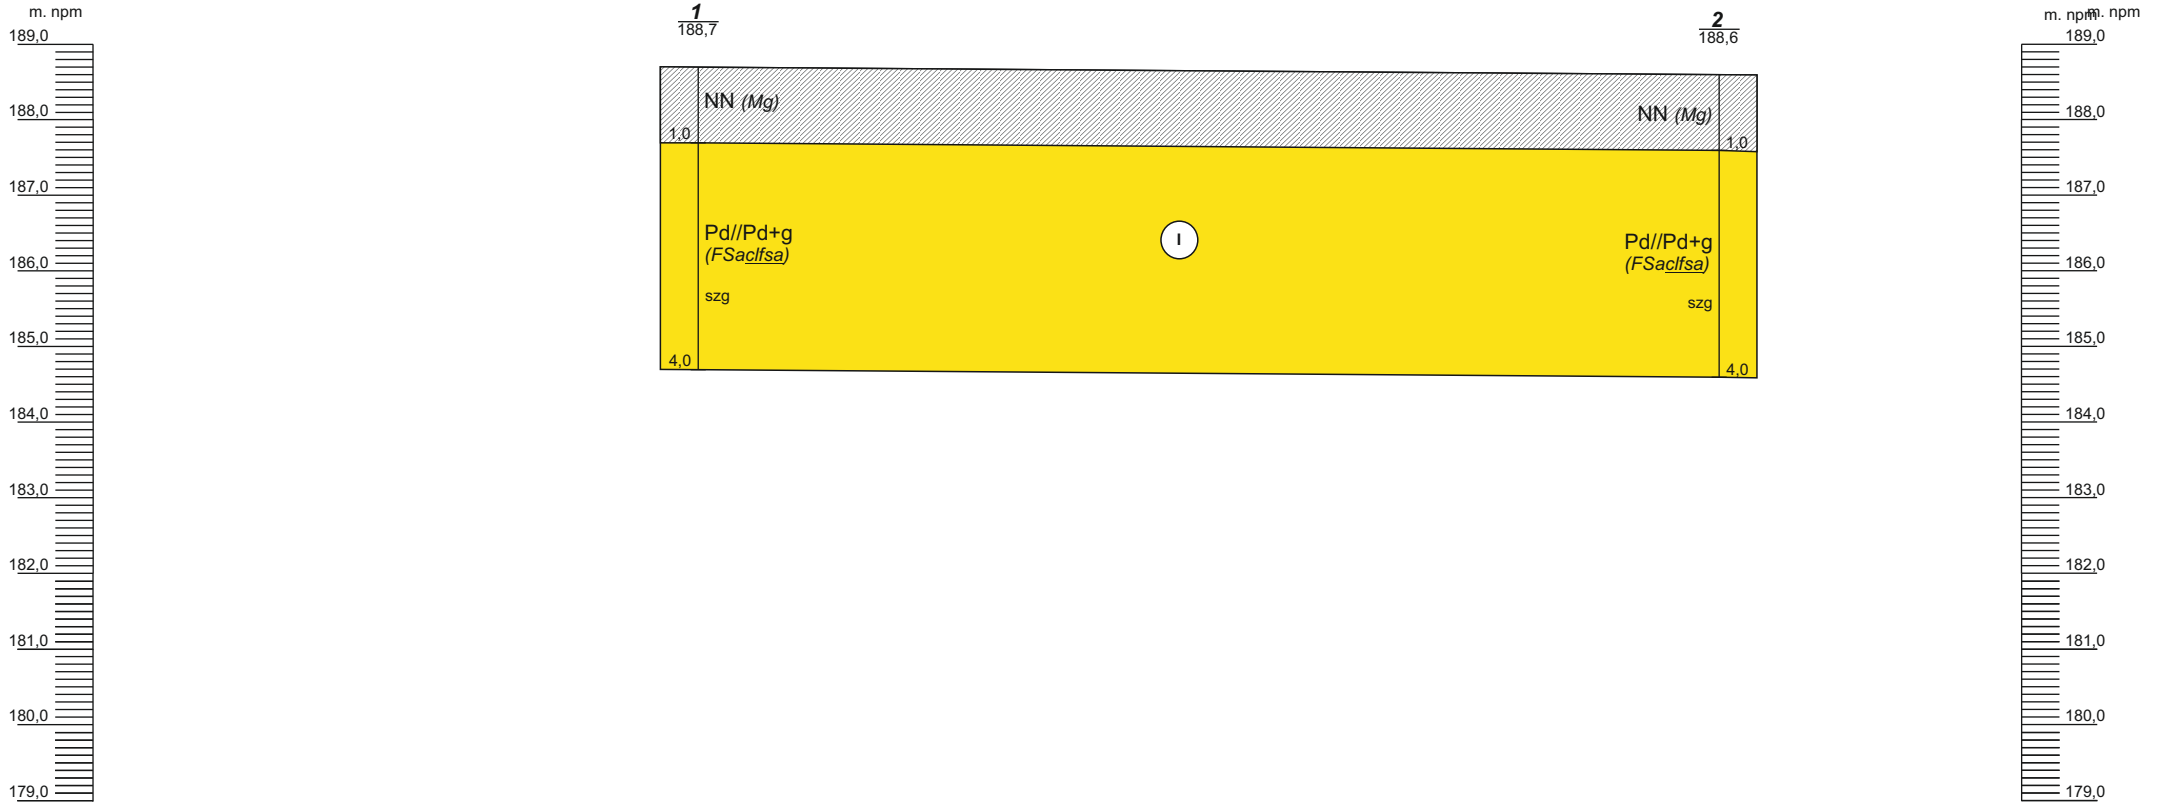

Głębokość [m]	4,0	4,0
Odległość [m]	27,0	

	Nazwa rysunku:	<b>Przekrój geotechniczny</b>		
	Lokalizacja:	<b>Makowisko, działka nr ew. 34/44</b>		
	Opracował:	mgr inż. Piotr Marmużniak	IV 2022r.	Skala pozioma 1:200 Skala pionowa 1:100
	zał. nr.: 4			